Bebouwing en functies/activiteiten

(Gebouw)letter	Benaming	Functie	Oppervlak
A	Bedrijfswoning		
B	Bedrijfsbebouwing kwekerij	kwekerij - plantenteelt-opslag kantine voerkeuken	233m2
C	Ondersteunende horeca behorende bij dagrecreatieve activiteiten	horeca-sanitair	111m2
D	Winkel	winkel	62m2
E	Vlindertuin met overdekte binnenkomst	dagrecreatie	300m2 12m2
F	Kas	plantteelt-opslag	94m2
G	Kas	plantteelt-opslag	149m2
H	Bedrijfsbebouwing kwekerij	kwekerij - plantteelt-opslag	45m2
I	Bedrijfsbebouwing kwekerij	kwekerij - plantteelt-opslag	16m2
J	Poel		
K	Victoriavijver		
L	Bijen kas		
M	Voliere's		

Bebouwing en functies/activiteiten

(Gebouw)letter	Benaming	Functie	Oppervlak
N	Bamboetempel	kwekerij-dagrecreatie yogameditatie	50m2
O	Pluktuin en moerplanten	dagrecreatie - plantenteelt	
P	Parkeren	parkeren tbv alle functies, totaal min 19pp en 1 touringcar	
Q	Parkeerplaats voor fietsers	parkeren t.b.v. alle functies	
R	Terras t.b.v. ondersteunende horeca	horeca-dagrecreatie	
S	zorgboerdeij	zorg-dag besteding binnen het gehele bouwvlak	
T	yoga-meditatie	dagrecreatie binnen het gehele bouwvlak	
U	nachthok pauwen - kippen		

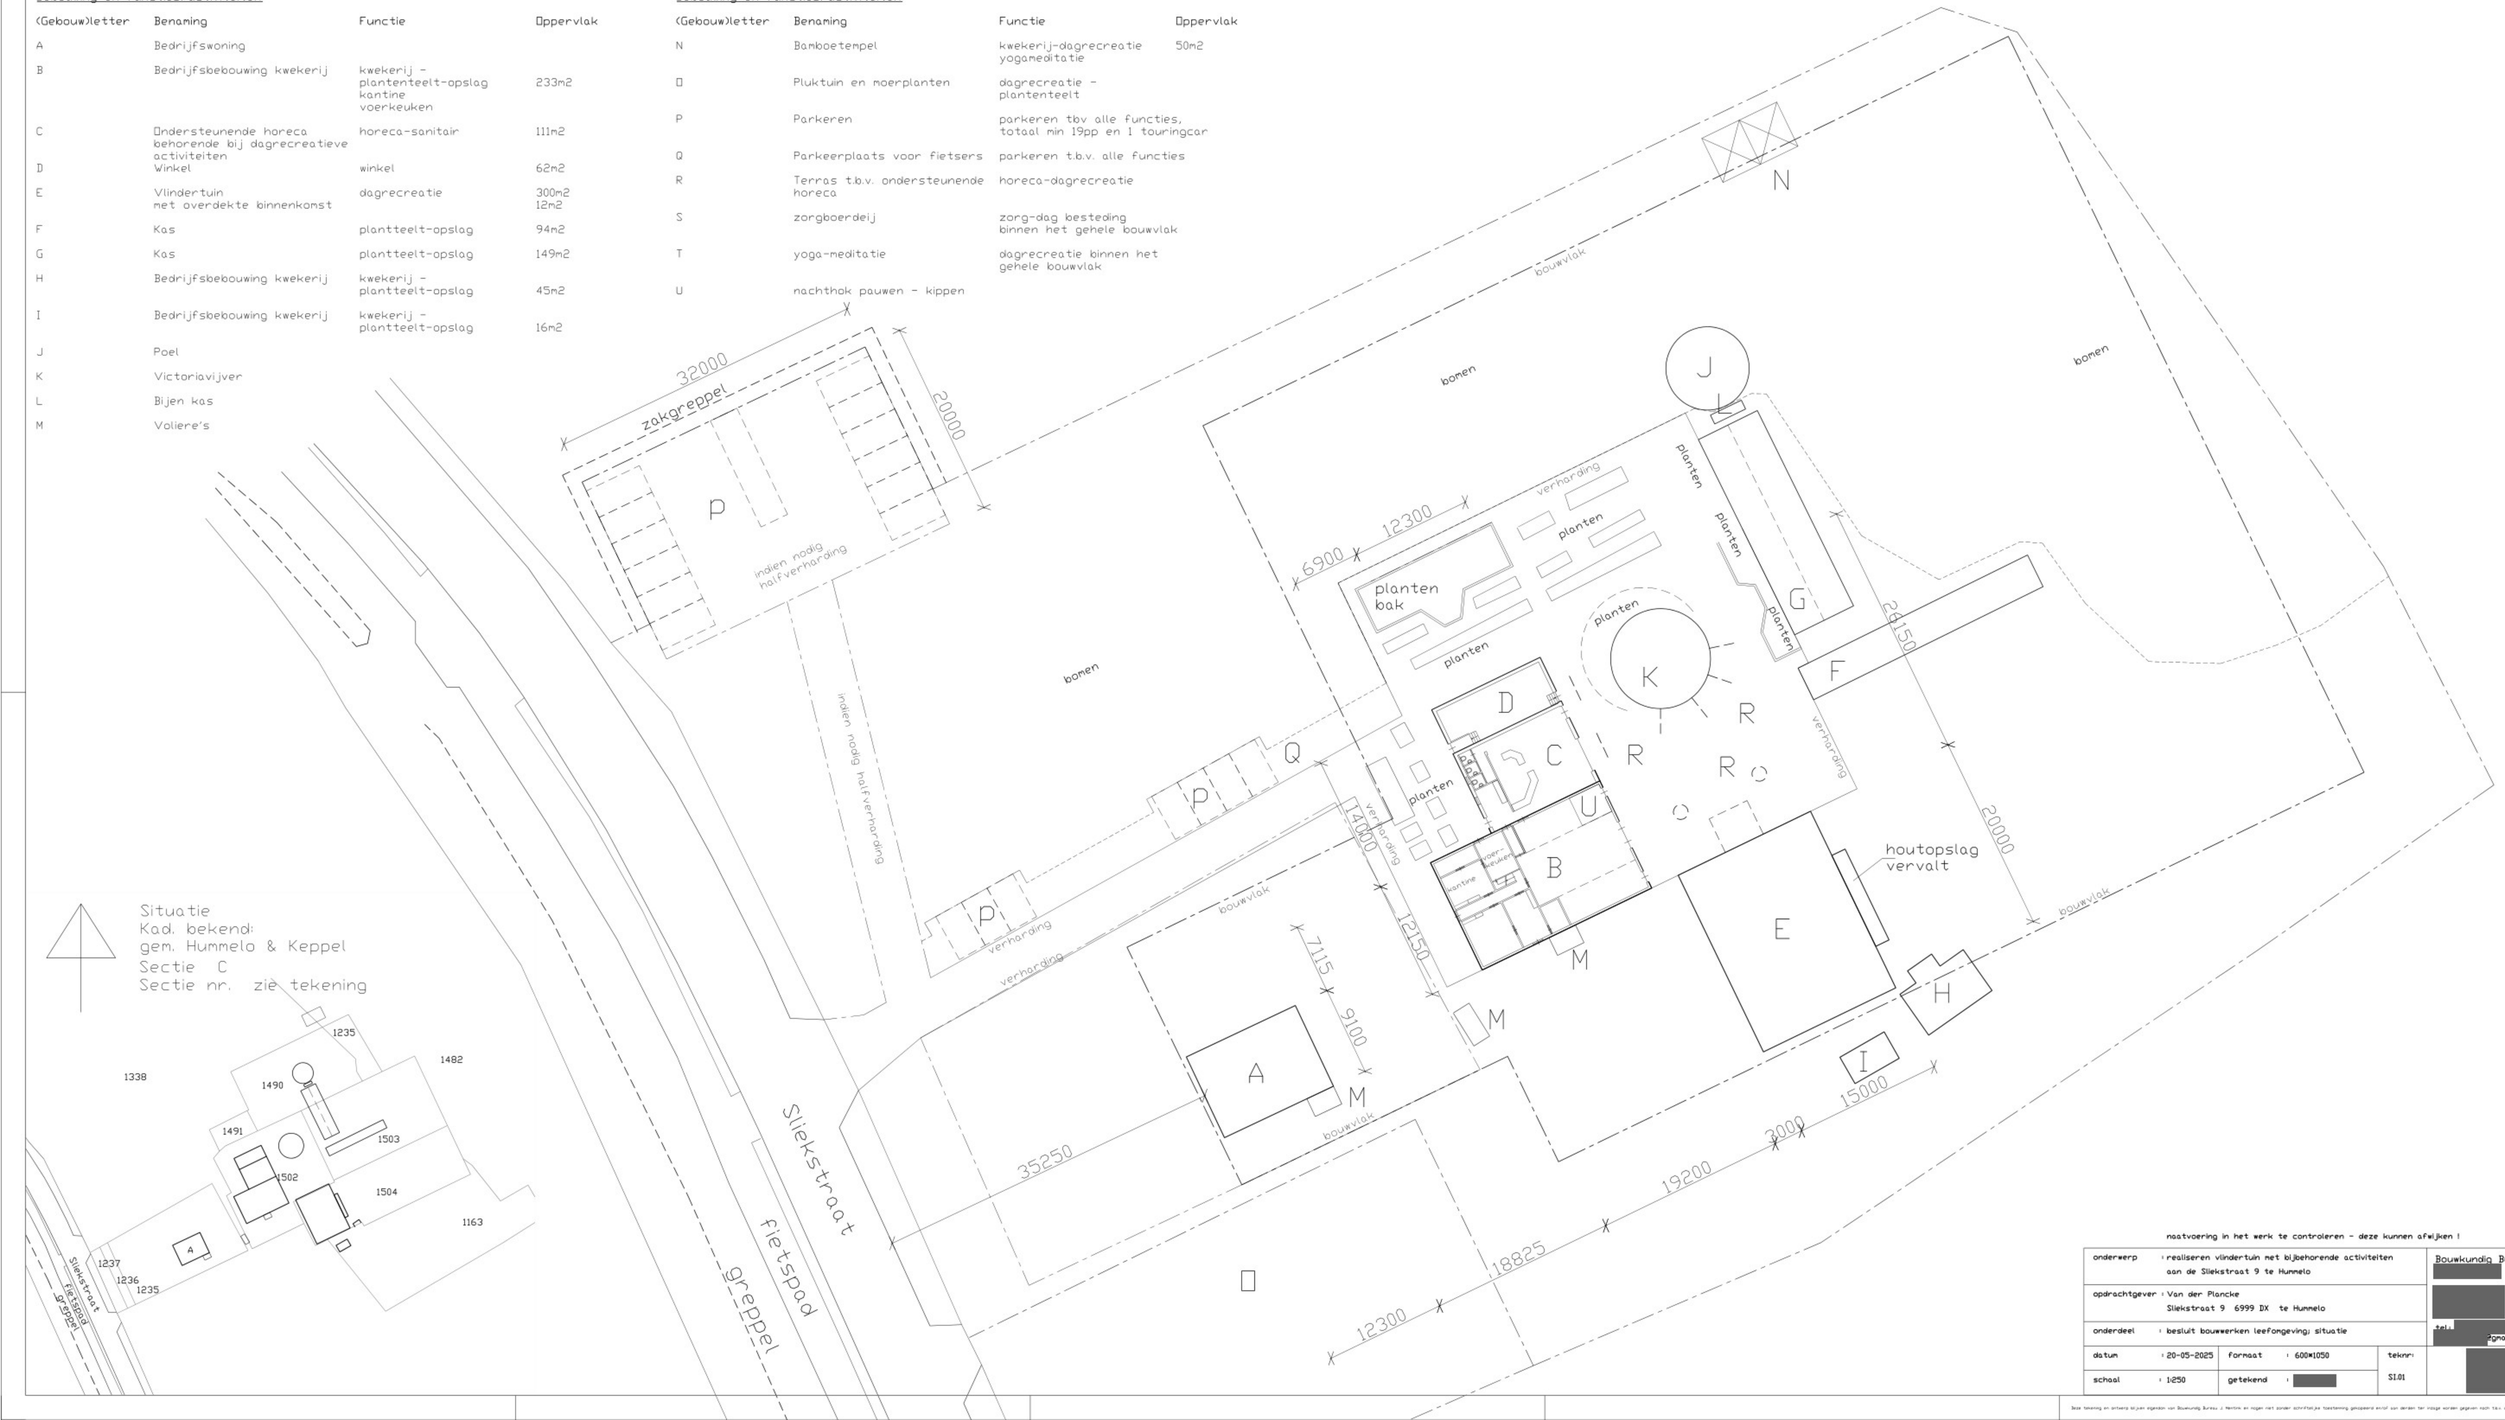

nastvoering in het werk te controleren - deze kunnen afwijken !

onderwerp	realiseren vlindertuin met bijbehorende activiteiten aan de Sliekstraat 9 te Hummelo		Bouwkundig Bureau [redacted]
opdrachtgever	Van der Plancke Sliekstraat 9 6999 DX te Hummelo		[redacted]
onderdeel	besluit bouwwerken leefongeving; situatie		tel: [redacted] gmail.com
datum: 20-05-2025	formaat: 600*1050	tekn.nr:	
schaal: 1:250	getekend: [redacted]	S1.01	[redacted]

Deze tekening en ontwerp blijven eigendom van Bouwkundig Bureau J. Mentink en mogen niet zonder schriftelijke toestemming gewijzigd en/of aan derden ter inzage worden gegeven noch t.b.v. derden worden gebruikt.