




BEGANE GROND P=0

- APPARTEMENT-1 57M2 GBO
- APPARTEMENT-2 59M2 GBO
- APPARTEMENT-3 60M2 GBO
- APPARTEMENT-4 53M2 GBO
- APPARTEMENT-5 52M2 GBO
- APPARTEMENT-6 61M2 GBO

OPPERVLAKTES EXCL. BUITENRUIMTEN

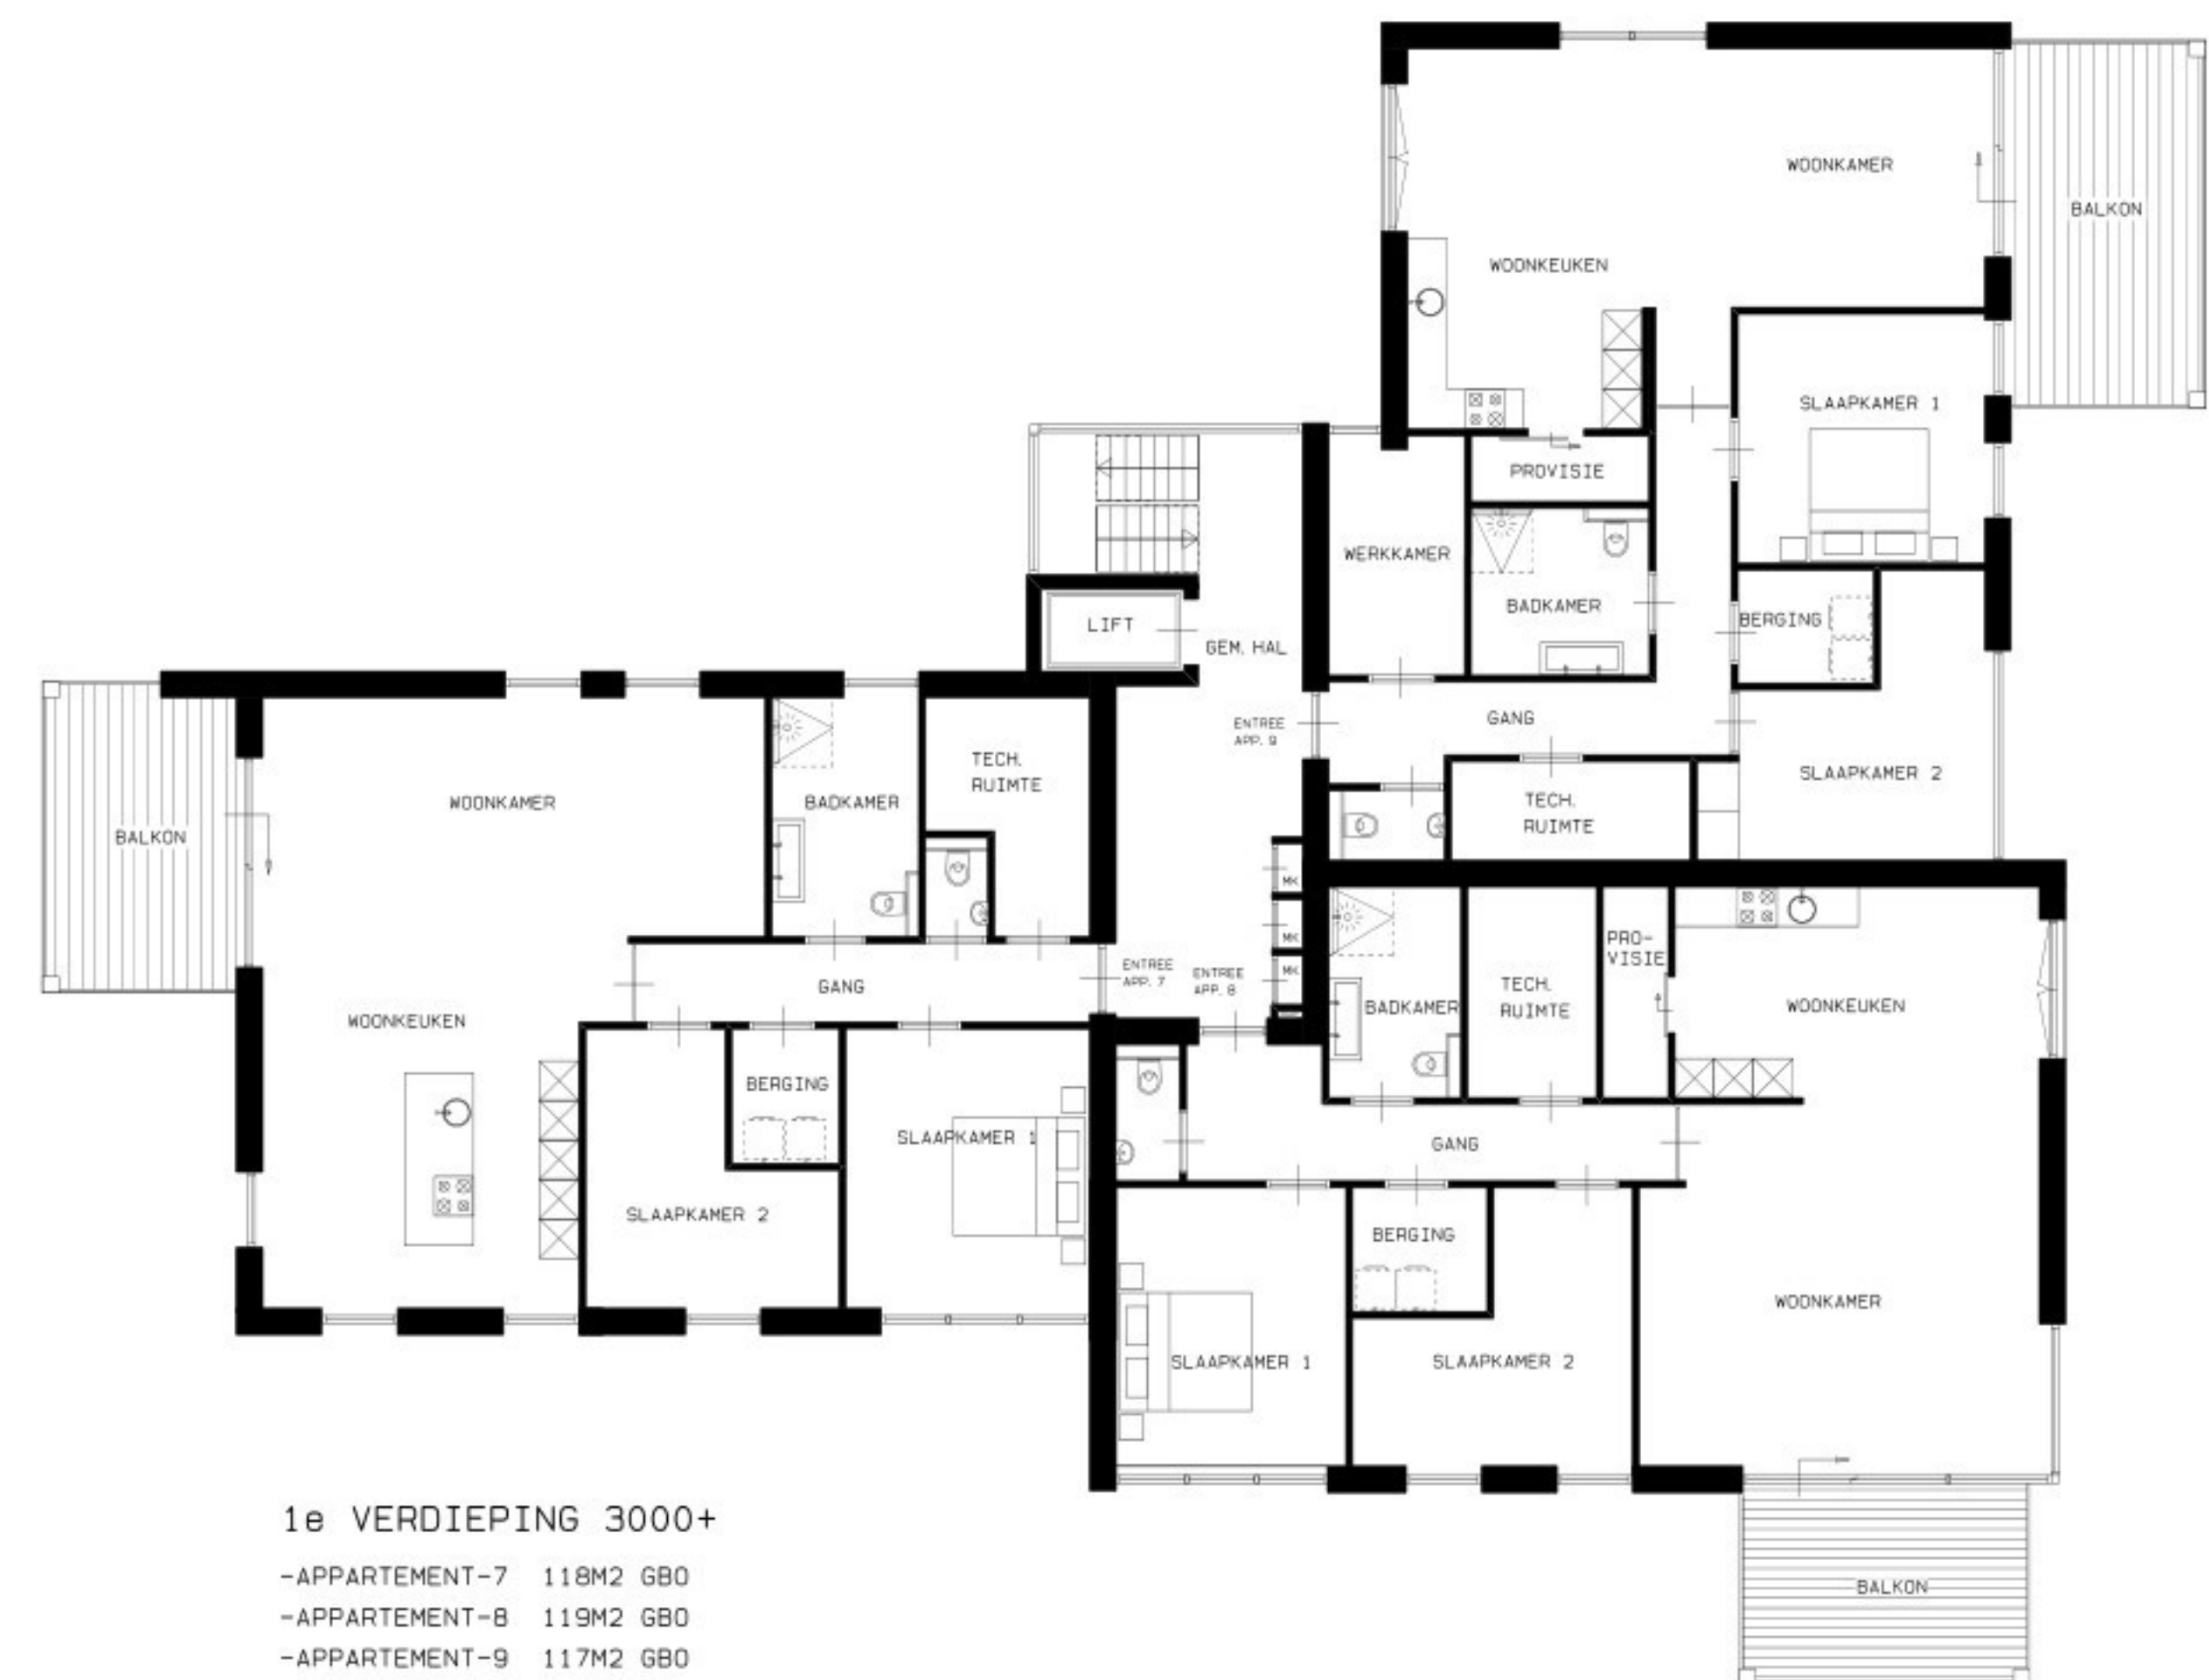

1e VERDIEPING 3000+

- APPARTEMENT-7 118M2 GBO
- APPARTEMENT-8 119M2 GBO
- APPARTEMENT-9 117M2 GBO

OPPERVLAKTES EXCL. BUITENRUIMTEN



2e VERDIEPING 6000+

- APPARTEMENT-10 128M2 GBO
- APPARTEMENT-11 141M2 GBO

OPPERVLAKTES EXCL. BUITENRUIMTEN



project NIEUWBOUW 11 LEVENSLUOP BESTENDIGE APPARTEMENTEN
DOETINCHEMSEWEG 31-33 TE ZELHEM

opdrachtgever BLOKKER INVESTORS BV
SEIZOENSWEG 42
7532 SL ENSCHEDE

onderwerp BEGANE GROND, 1E EN 2E VERDIEPING
fase VOORLOPIG ONTWERP (concept aanvraag)

projectnummer 2024088

schaal 1: 100

formaat A1

datum 18-06-2025

getekend BB

gewijzigd A 28-10-2025

B

C

tekeningnummer VO_02

Josink Esweeg 31
7545 PN Enschede
tel: +31 (0)6 28 19 83 79

Op al onze opdrachten zijn de voorwaarden volgens DNR2011 van toepassing (www.bna.nl)