


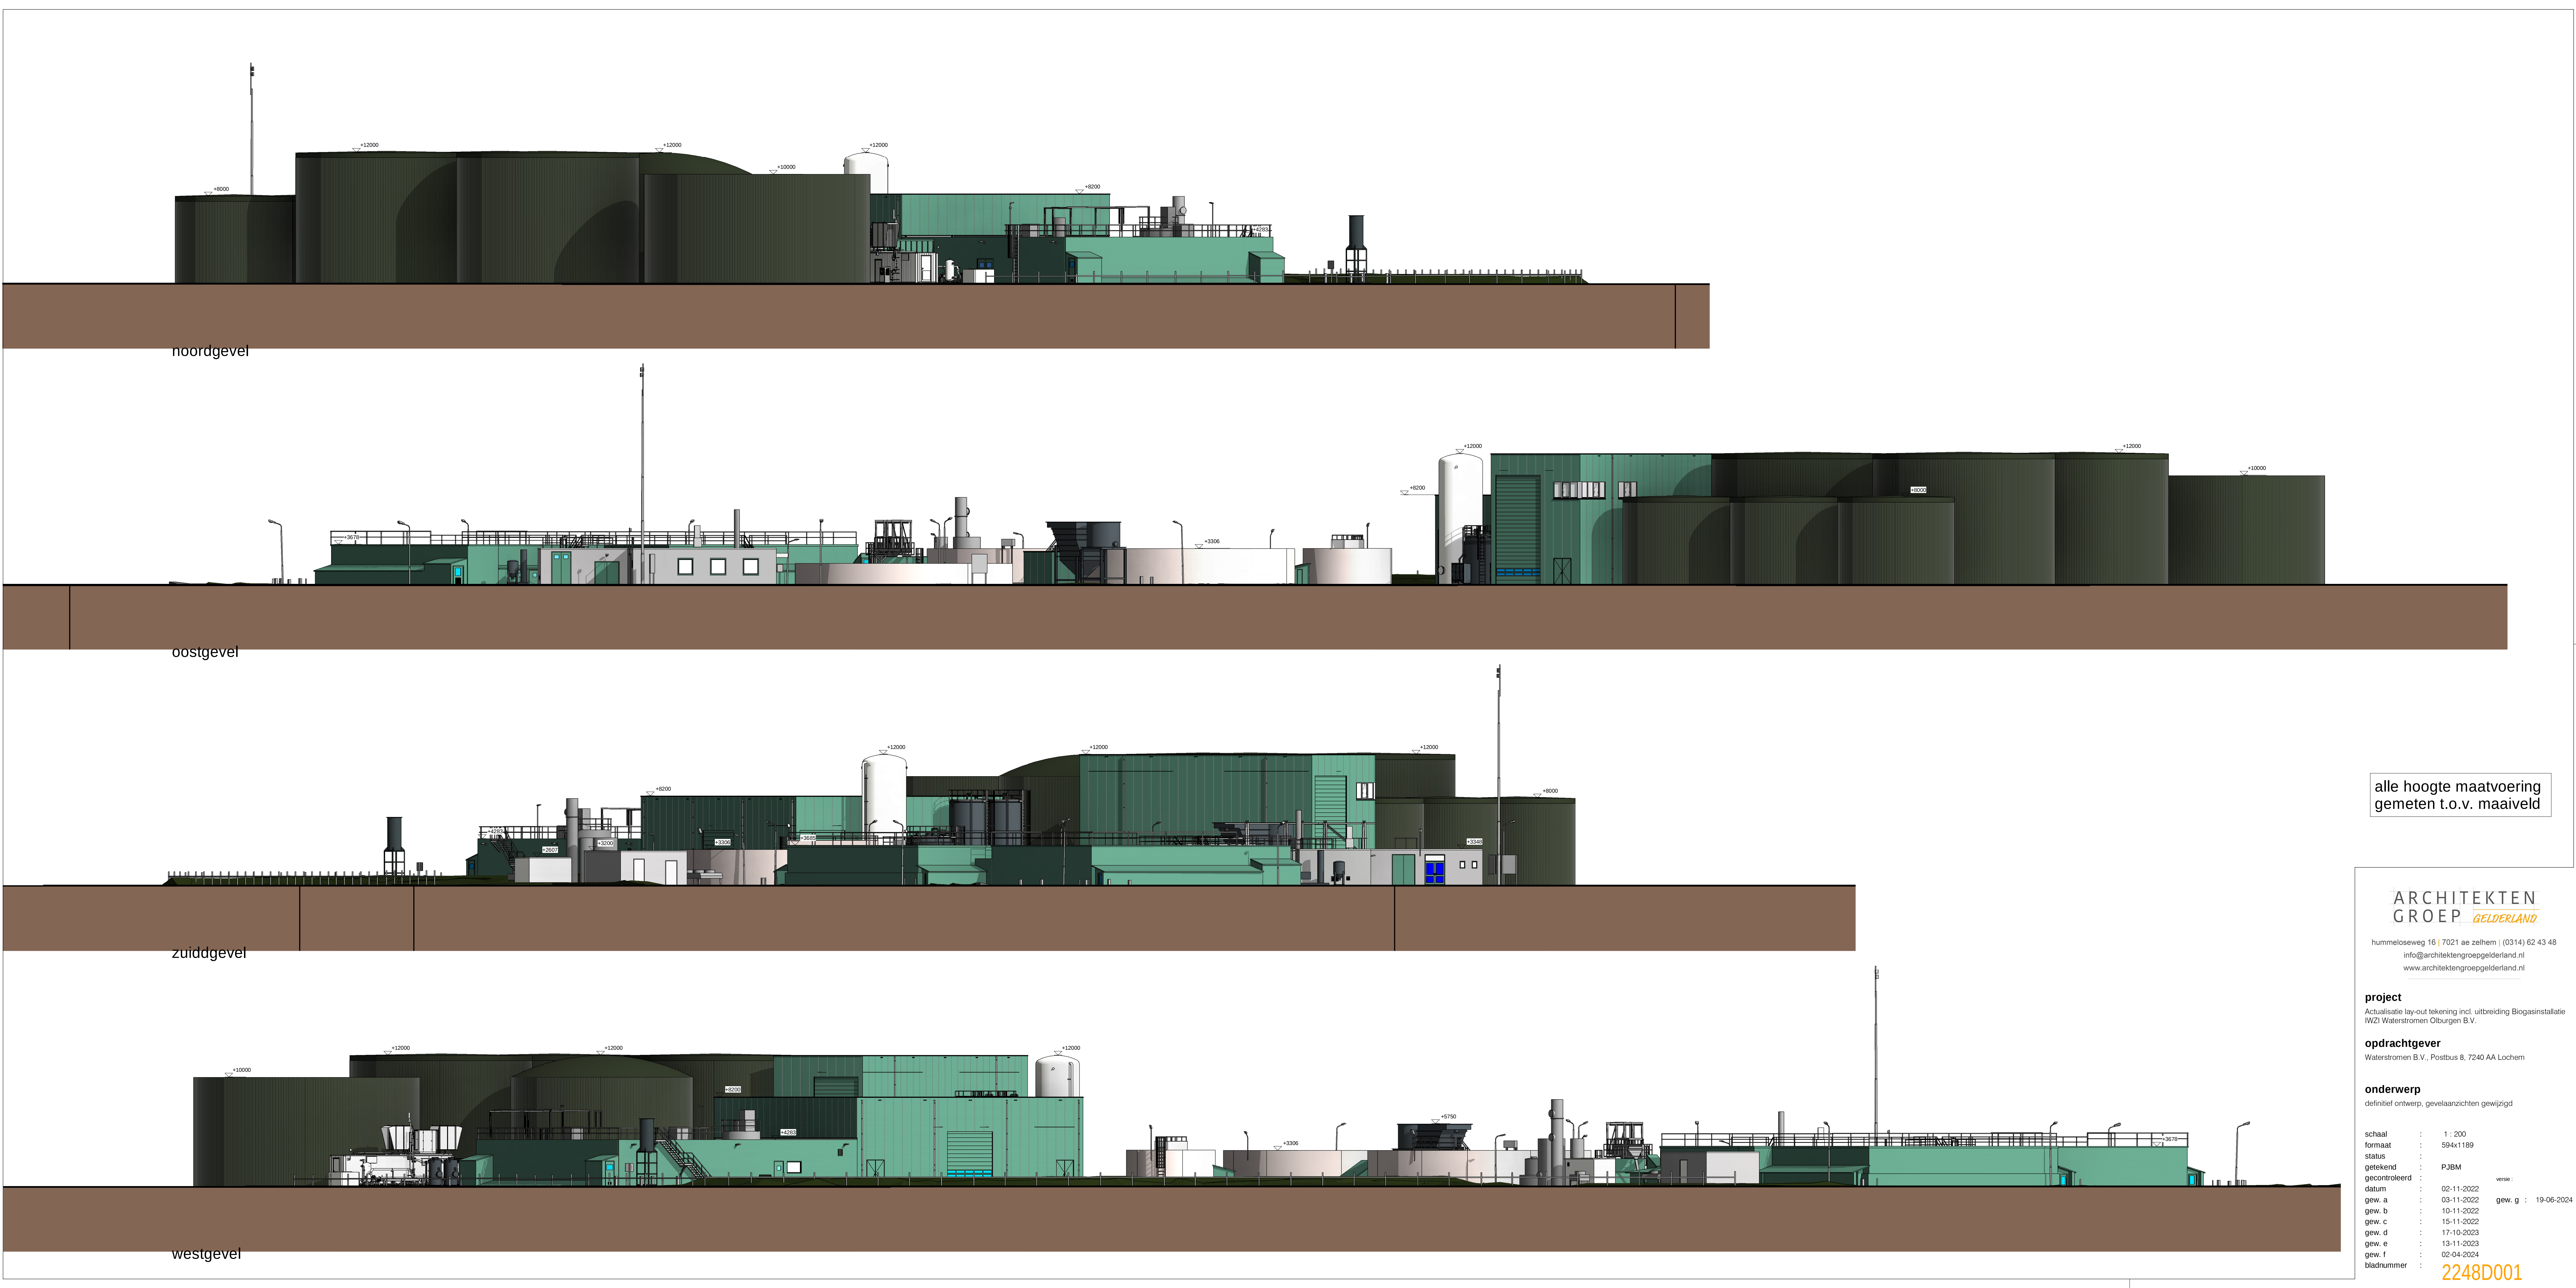

alle hoogte maatvoering  
gemeten t.o.v. maaiveld

ARCHITEKTEN  
GROEP *GELDERLAND*

hummeloseweg 16 | 7021 ae zellhem | (0314) 62 43 48  
info@architektengroepgelderland.nl  
www.architektengroepgelderland.nl

**project**  
Actualisatie lay-out tekening incl. uitbreiding Biogasinstallatie  
IWZI Waterstromen Olburgse B.V.

**opdrachtgever**  
Waterstromen B.V., Postbus 8, 7240 AA Lochem

**onderwerp**  
definitief ontwerp, geveleenaanzichten gewijzigd

|               |   |            |                     |
|---------------|---|------------|---------------------|
| schaal        | : | 1 : 200    |                     |
| formaat       | : | 594x1189   |                     |
| status        | : |            |                     |
| getekend      | : | PJBM       |                     |
| gecontroleerd | : |            | versie :            |
| datum         | : | 02-11-2022 |                     |
| gew. a        | : | 03-11-2022 | gew. g : 19-06-2024 |
| gew. b        | : | 10-11-2022 |                     |
| gew. c        | : | 15-11-2022 |                     |
| gew. d        | : | 17-10-2023 |                     |
| gew. e        | : | 13-11-2023 |                     |
| gew. f        | : | 02-04-2024 |                     |
| bladnummer    | : |            |                     |

2248D001